



Notausgang

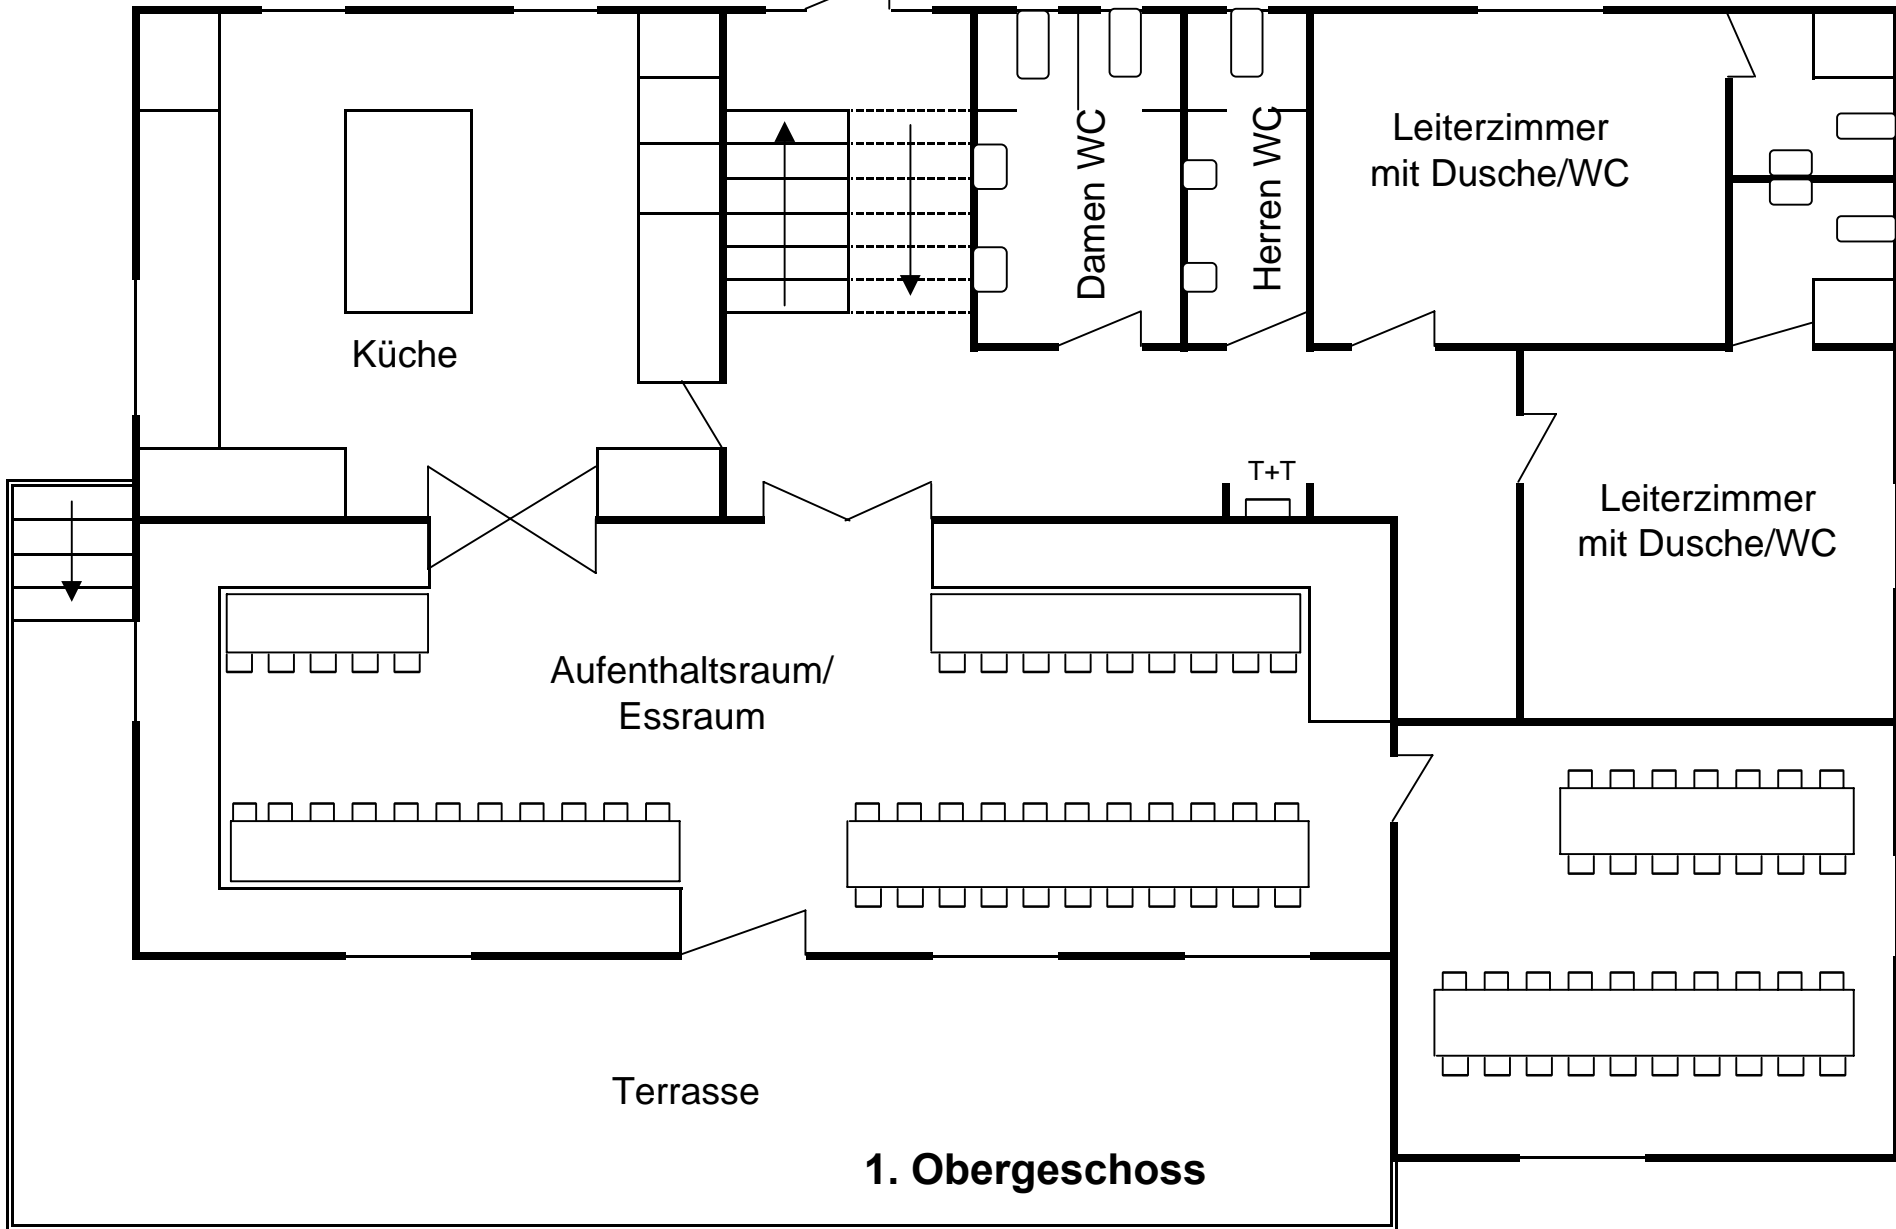

1. Obergeschoss

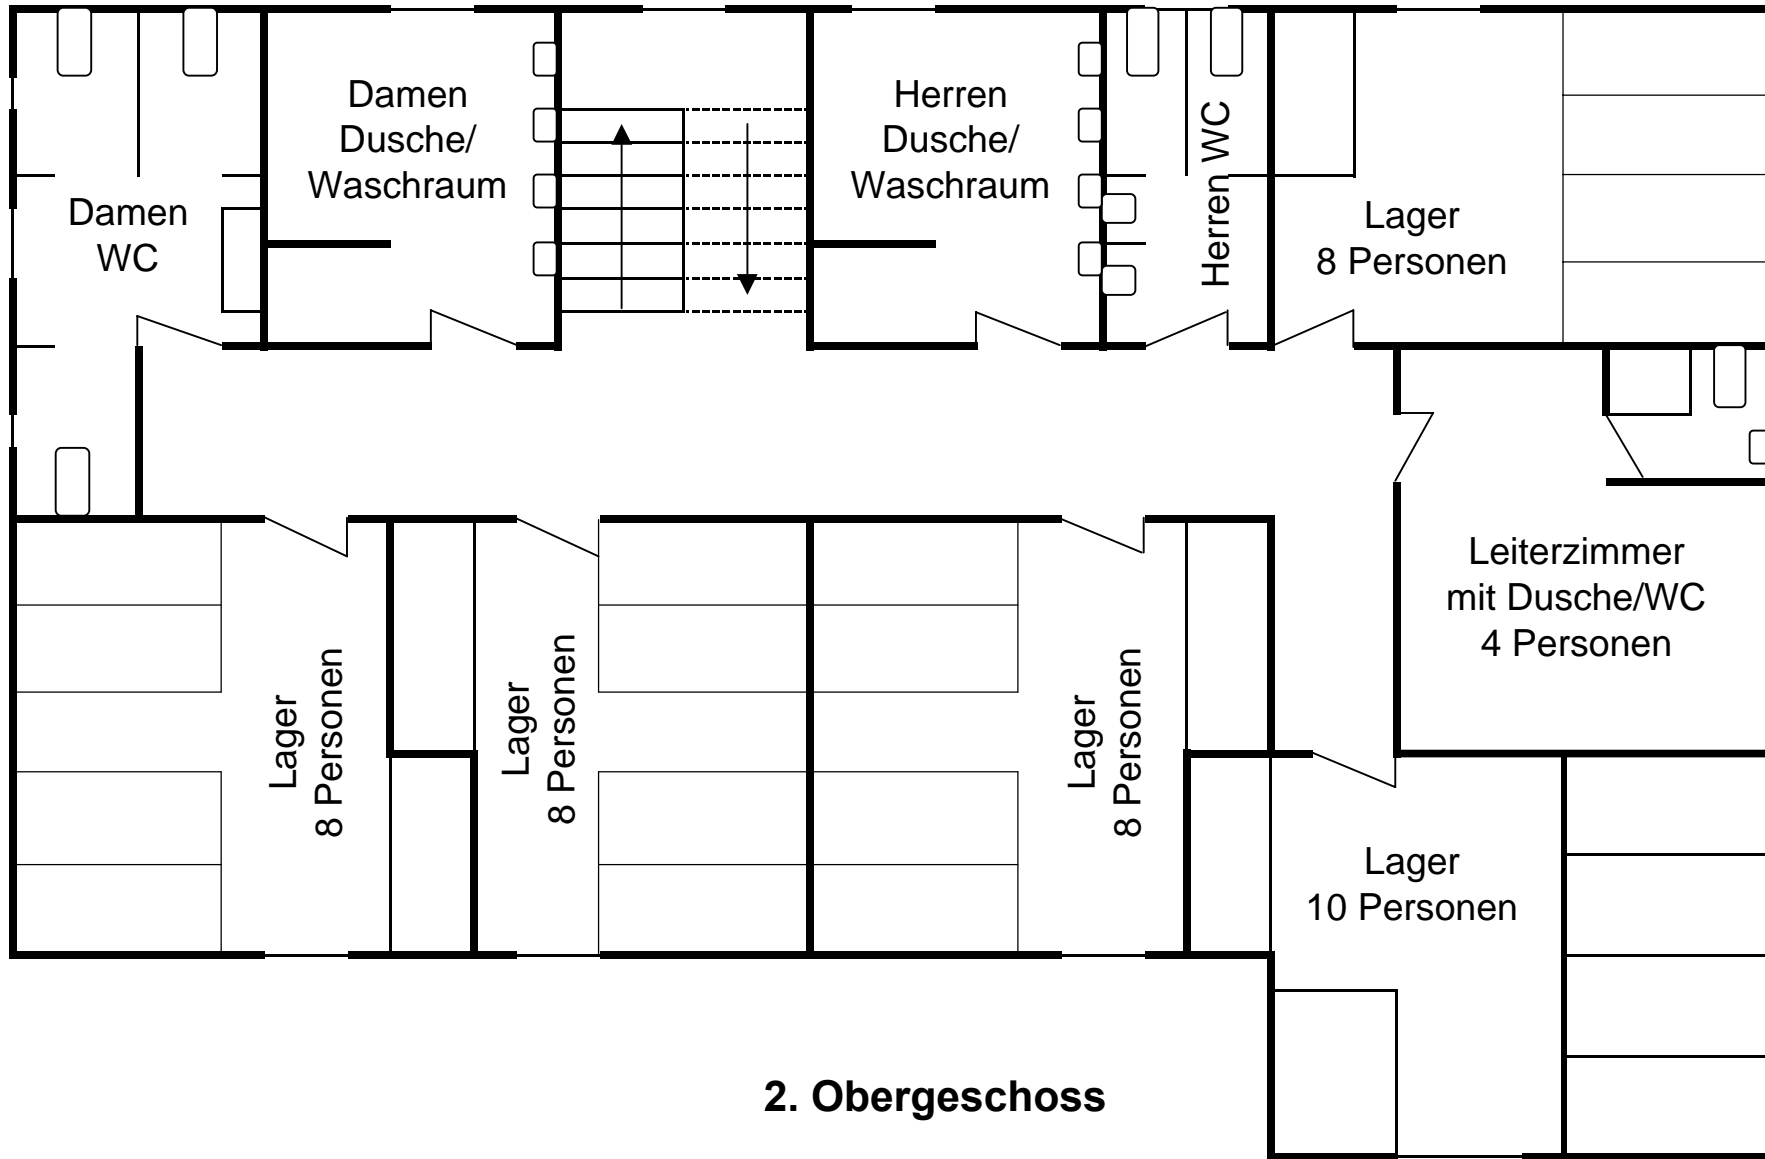

2. Obergeschoss