




1.Obergeschoss 1:100

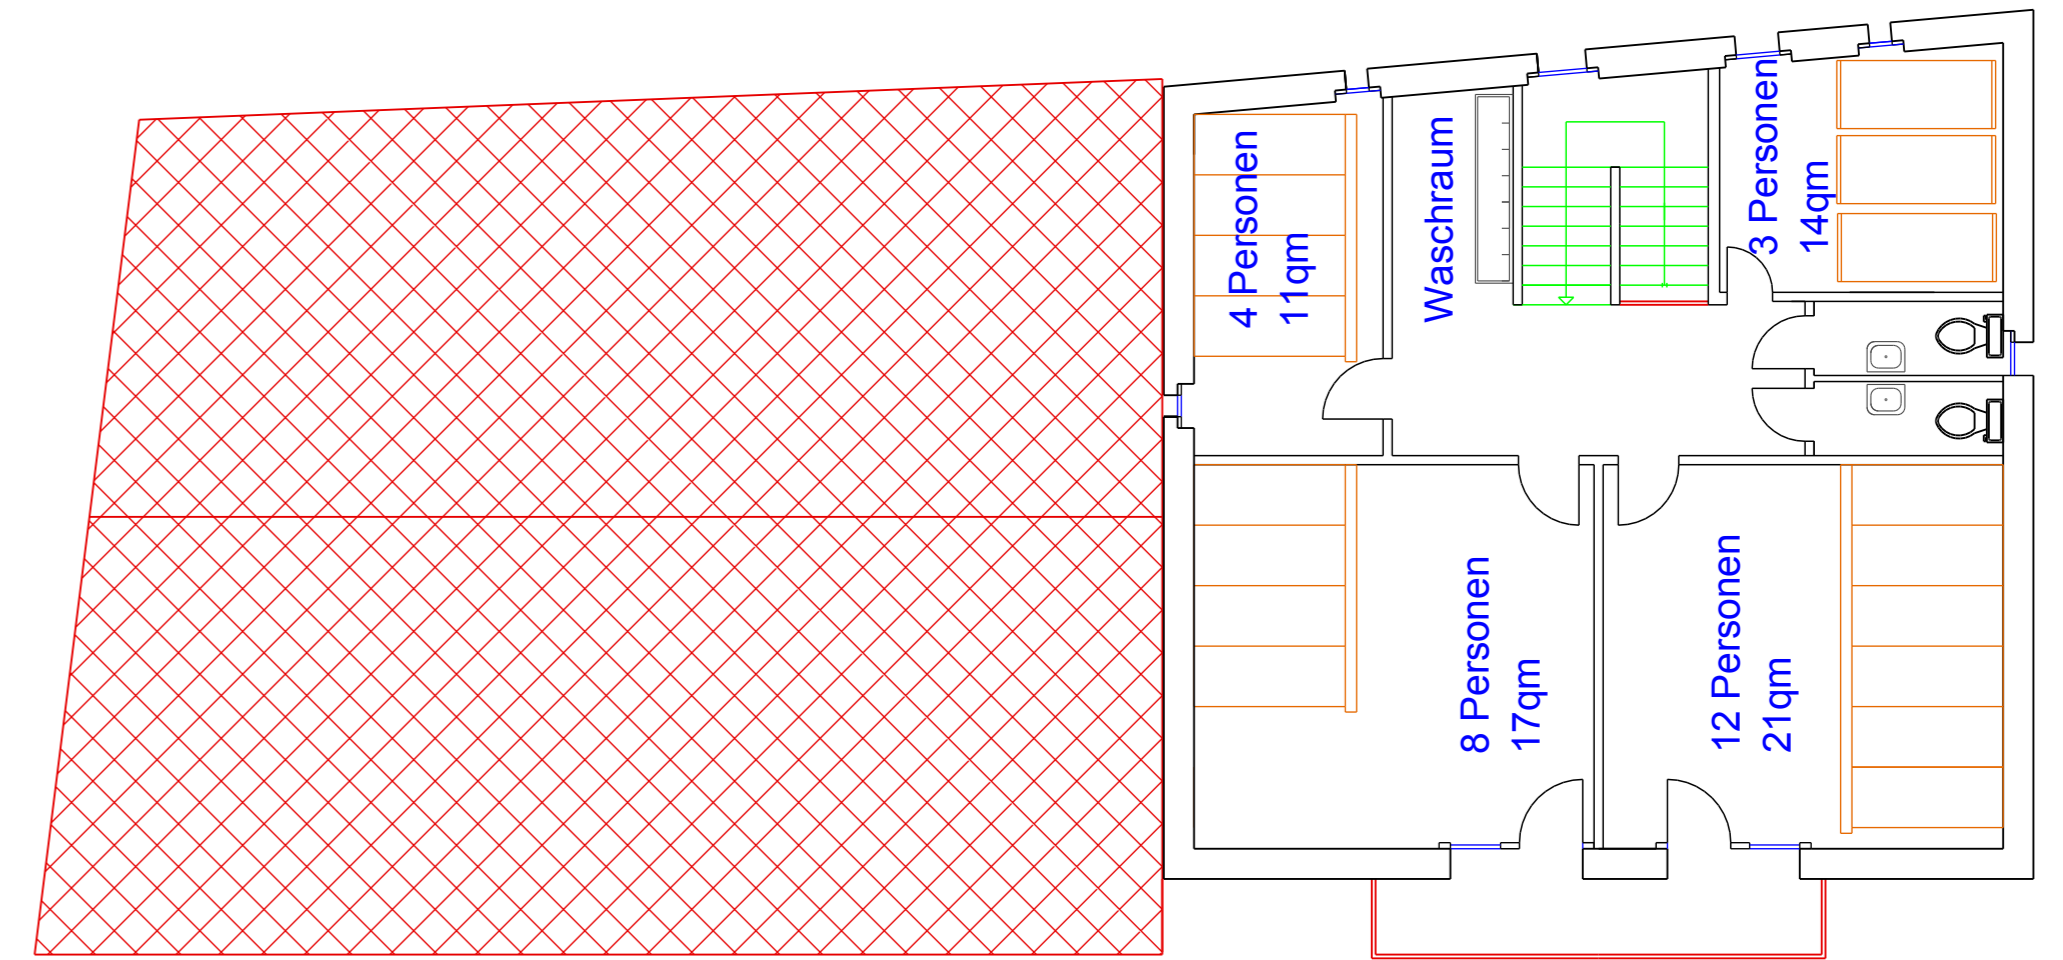

Dachgeschoss 1:100

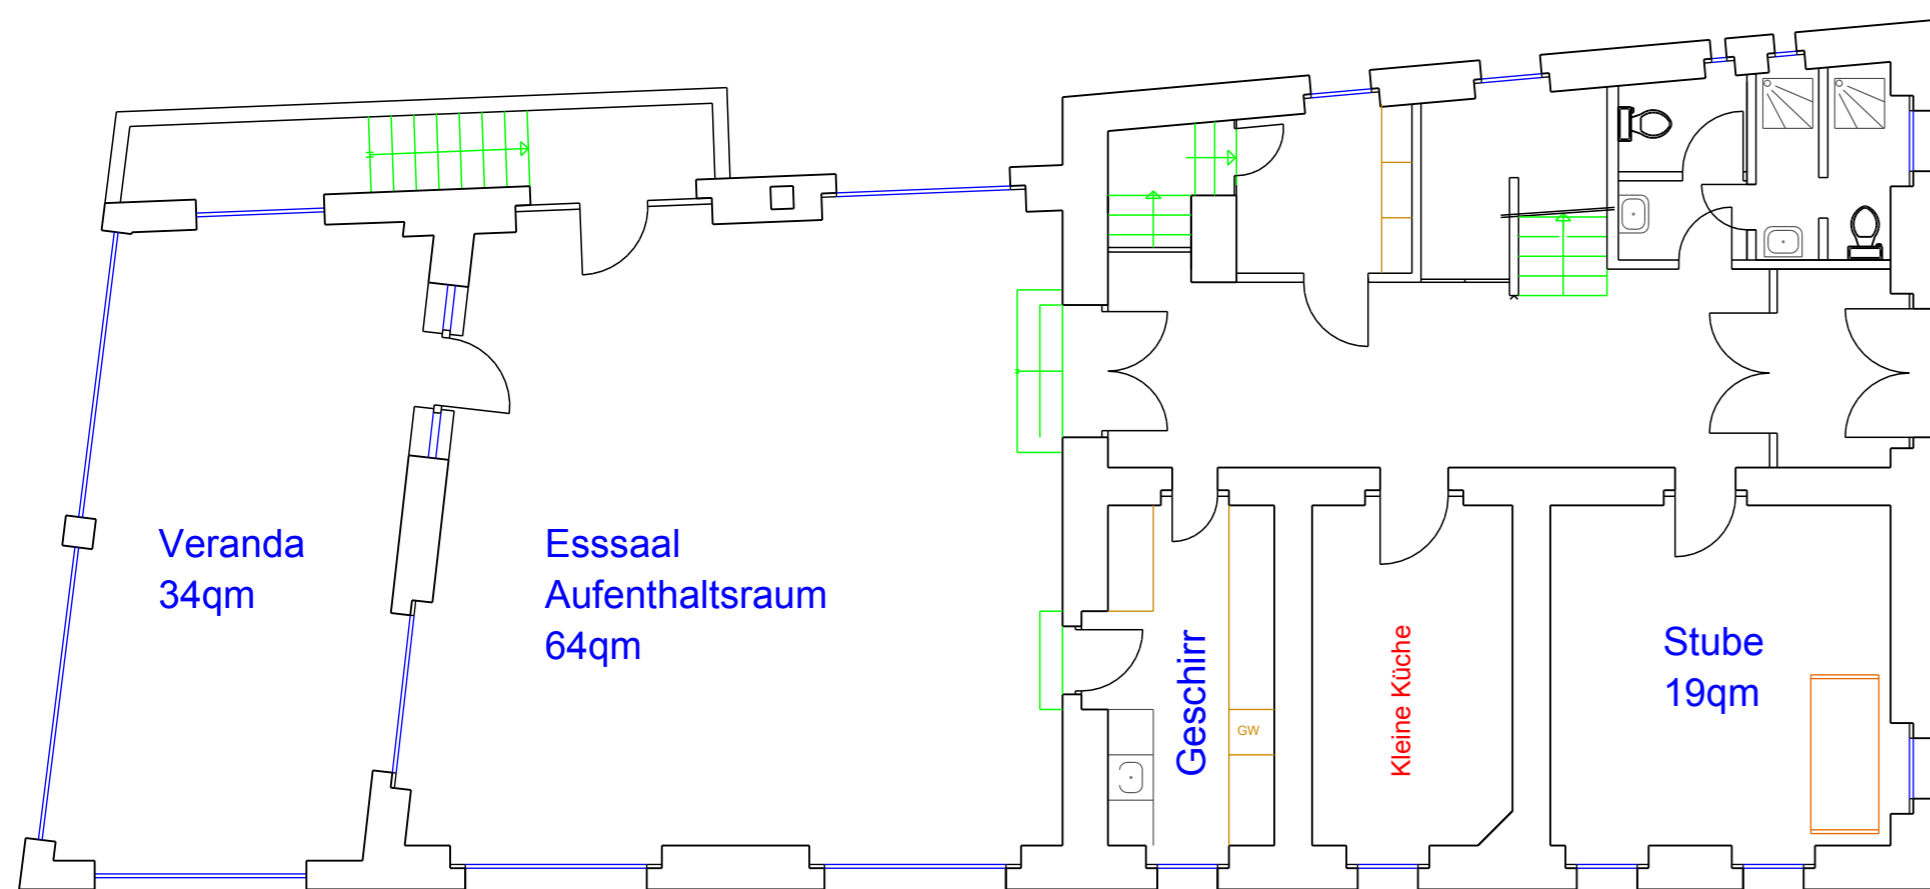

Erdgeschoss 1:100

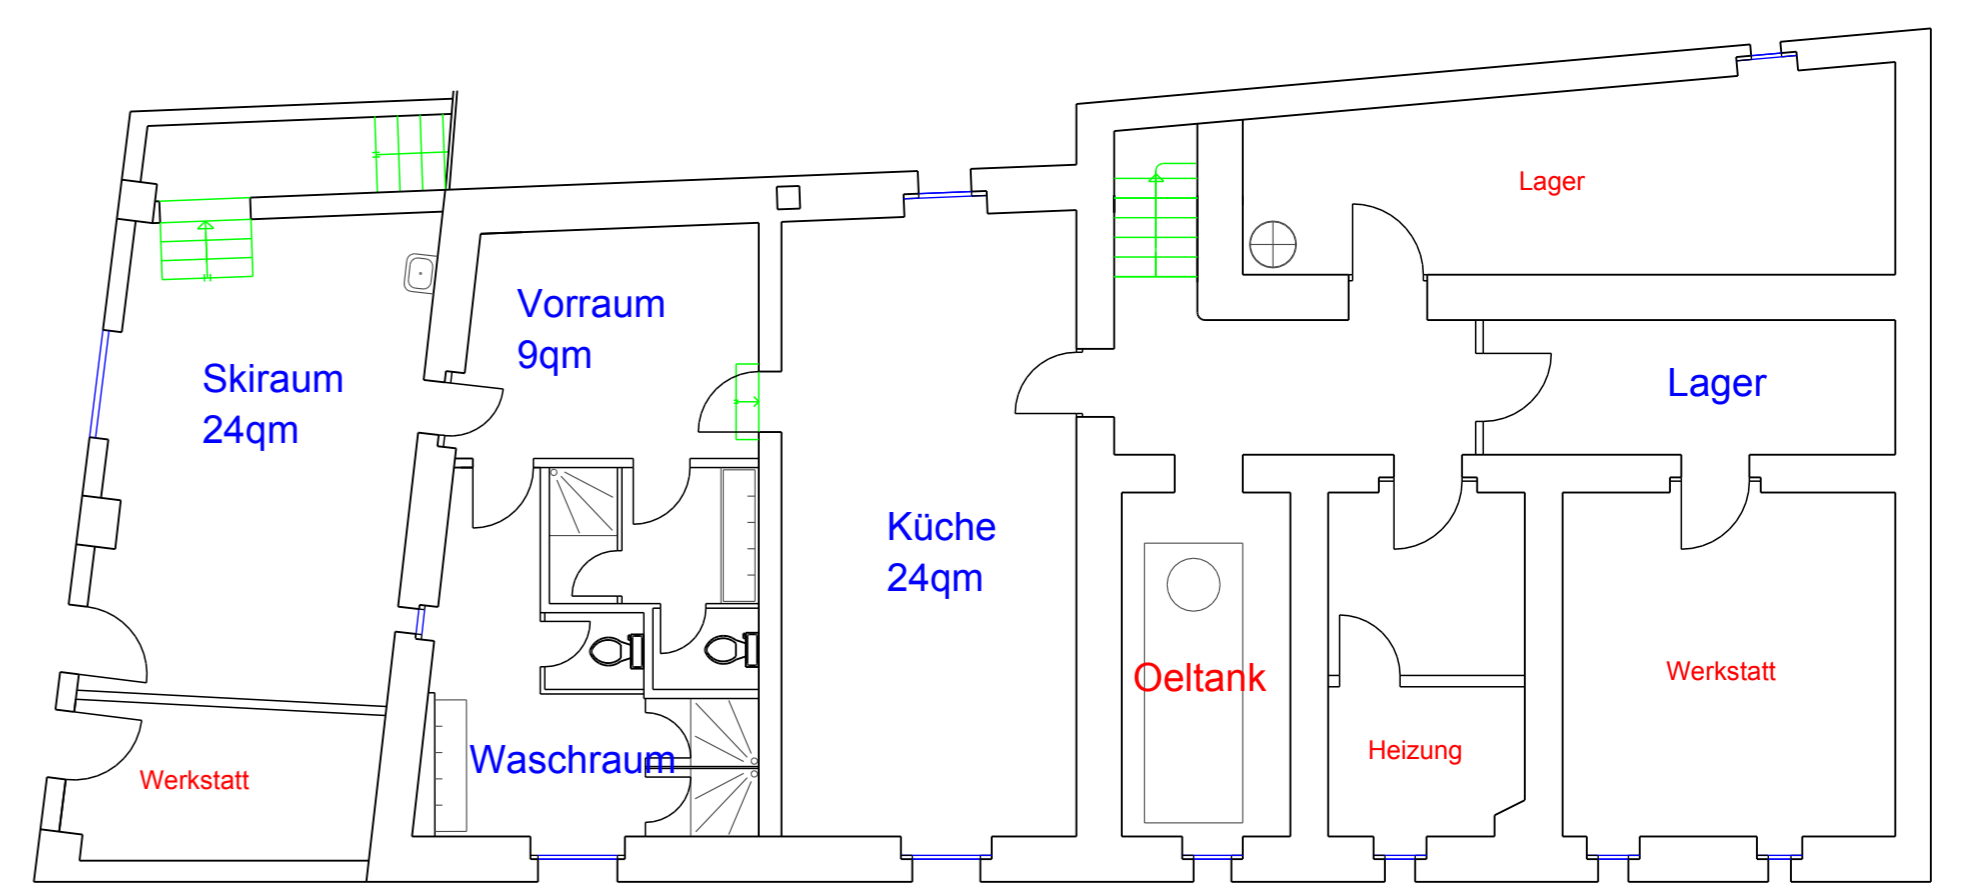

Untergeschoss 1:100